


PŮDORYS 1.P.P.

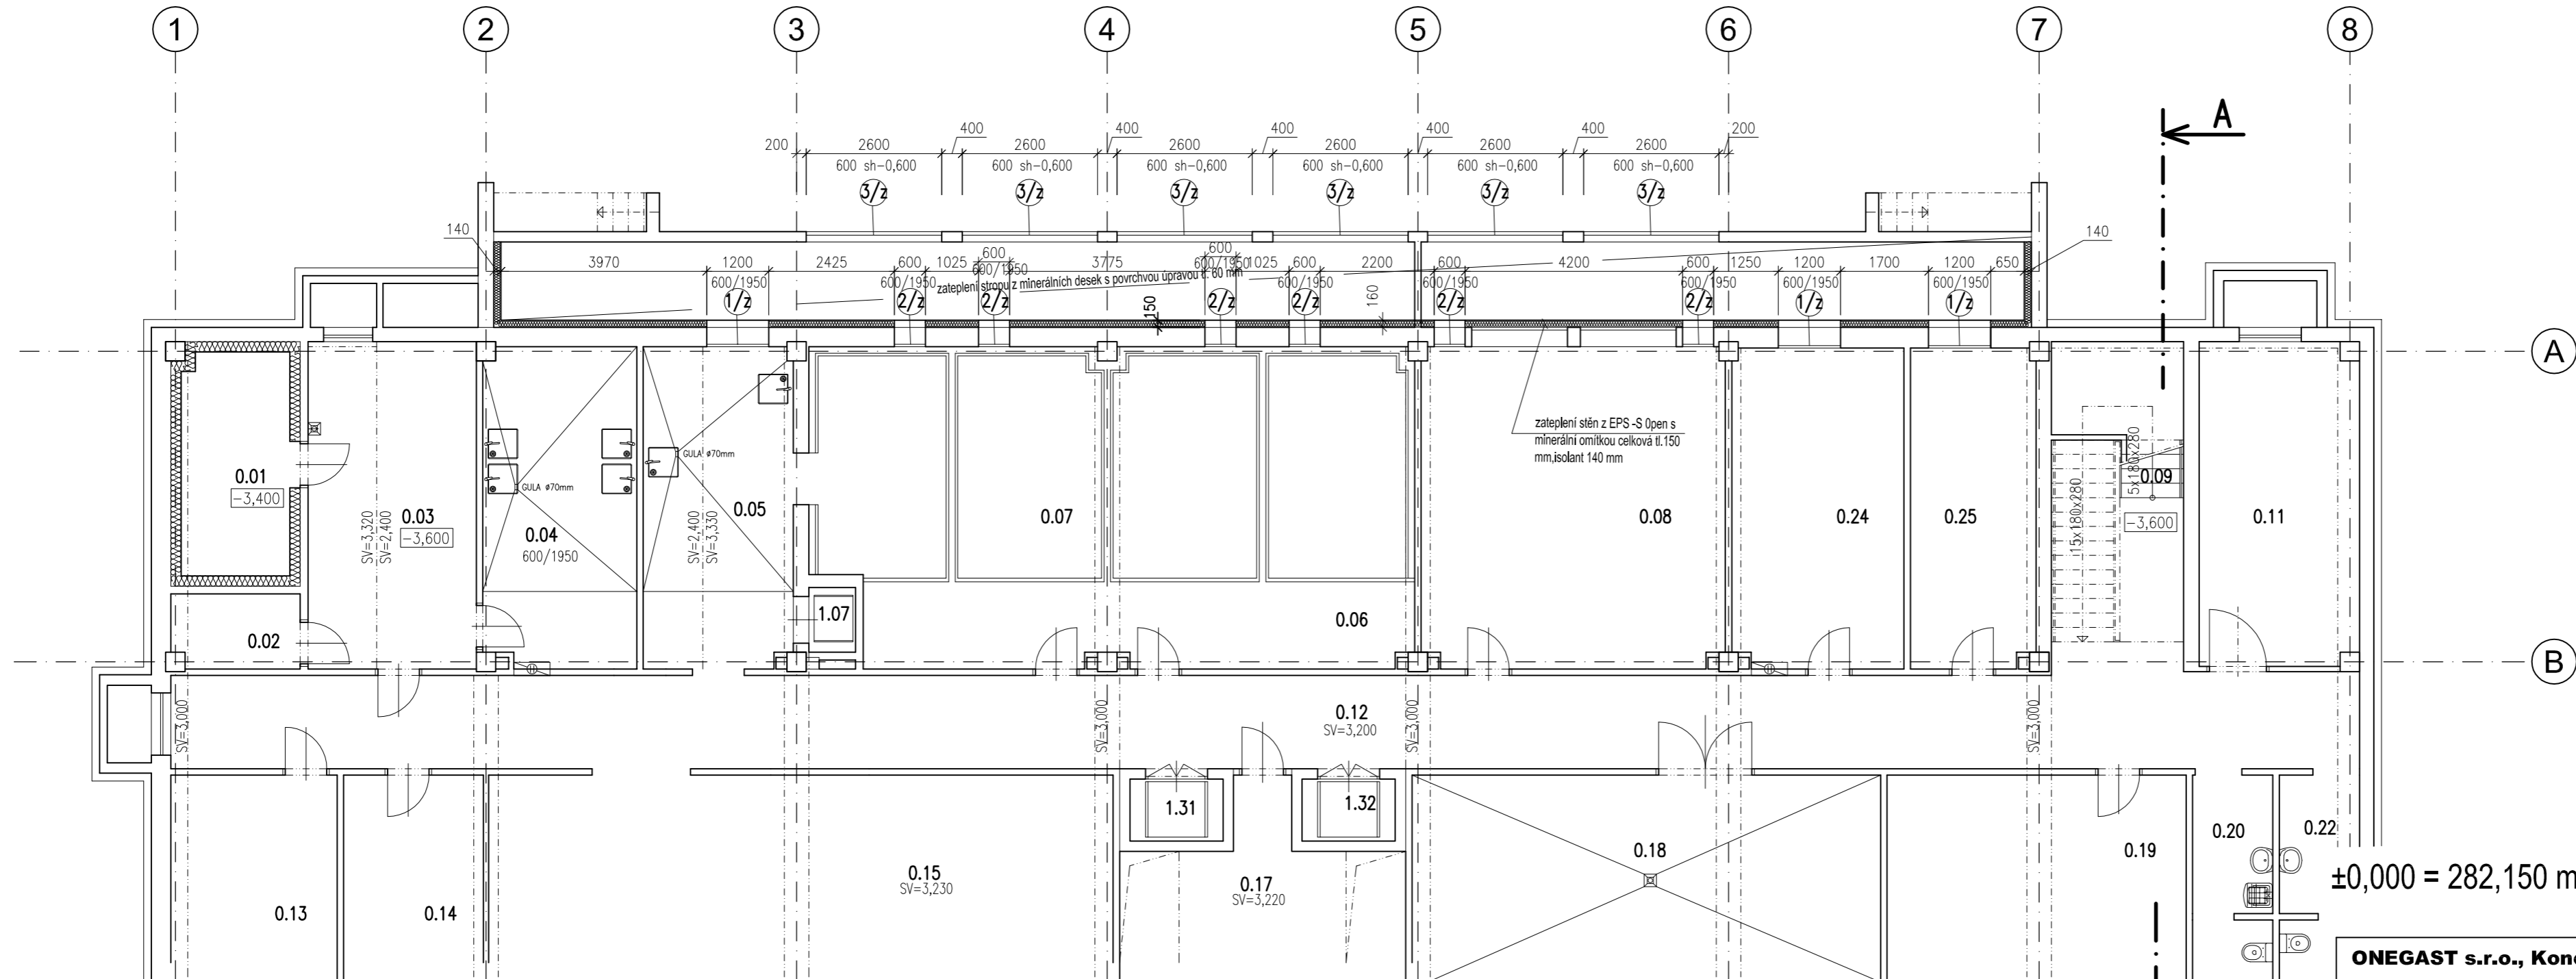

TABULKA MÍSTNOSTÍ

Č.M.	POPIS MÍSTNOSTI
0.01	CHLADÍRNA ZELENINY
0.02	STROJOVNA CHLADÍRNY
0.03	SKLAD ZELENINY
0.04	HRUBÁ PŘÍPRAVNA BRAMBOR A ZELENINY
0.05	ŠKRABÁRNA
0.06	CHODBA
0.07	SKLAD BRAMBOR – DŘEV. KÓJE
0.08	SKLAD POTRAVIN
0.09	HOSPODÁŘ. SCHODIŠTĚ 1.PP-1.NP
0.11	SKLAD MOUKY
0.12	CHODBA
0.13	STROJOVNA ÚT
0.14	SKLAD
0.15	STROJOVNA VZT
0.17	STROJOVNA VÝTAHŮ
0.18	STROJOVNA VZT
0.19	SKLAD DKP
0.20	UMÝVÁRNA ŽENY, ÚKLID
0.21	WC ŽENY
0.22	UMÝVÁRNA MUŽI
0.23	WC MUŽI
0.24	DKP
0.25	SKLAD NAKLÁD. ZBOŽÍ
1.07	NÁKLADNÍ VÝTAH 100kg
1.31	NÁKLADNÍ VÝTAH 500kg
1.32	NÁKLADNÍ VÝTAH 500kg

±0,000 = 282,150 m.n.m.

VÝPIS PRVKŮ :

- 1/z OCELOVÉ ŽAROVĚ POZINKOVANÉ OKNO JEDNOKŘÍDLOVÉ SKLOPNÉ ZASKLENÉ DVOJSKLEM
ROZMĚR 1200x 600 KUSŮ 3
- 2/z OCELOVÉ ŽAROVĚ POZINKOVANÉ OKNO JEDNOKŘÍDLOVÉ SKLOPNÉ ZASKLENÉ DVOJSKLEM
ROZMĚR 600x 600 KUSŮ 6
- 3/z OCELOVÁ ŽAROVĚ POZINKOVANÁ ŽALUZIE SE SÍTI ZE SKELNÉ TKANINY NA VNITŘNÍM LÍCI
ROZMĚR 2600 x 600 KUSŮ 6

LEGENDA :

- STÁVAJÍCÍ KONSTRUKCE PONECHÁVANÉ
- ZATEPLENÍ OBV.PLÁŠTĚ

ONEGAST s.r.o., Koněvova 22, Praha 3			
Stavba: Snižení energetické náročnosti objektů ZŠ Ústavní, Hlívická 400/1, 181 00 Praha 8 - Bohnice			
Investor:	Úřad Mě části Praha 8, Zneklova 35/1, Praha 8 - Libeň		
Místo stavby:	Hlívická 400/1, Praha 8 - Bohnice		
Část PD:	OBJEKT S - PŮDORYS 1.P.P.		
Část dokumentace	Zpracovatel části PD	Zodp.proj.	Stupeň PD
stavební část	Ing.Sadil, B.Strašíková	Ing.Sadil	DPS-tendrová dokumentace
Měřítko: 1:100	Zakázkové číslo:	Číslo výkresu	
Datum: 11/2012	020200	E.1 - S	