


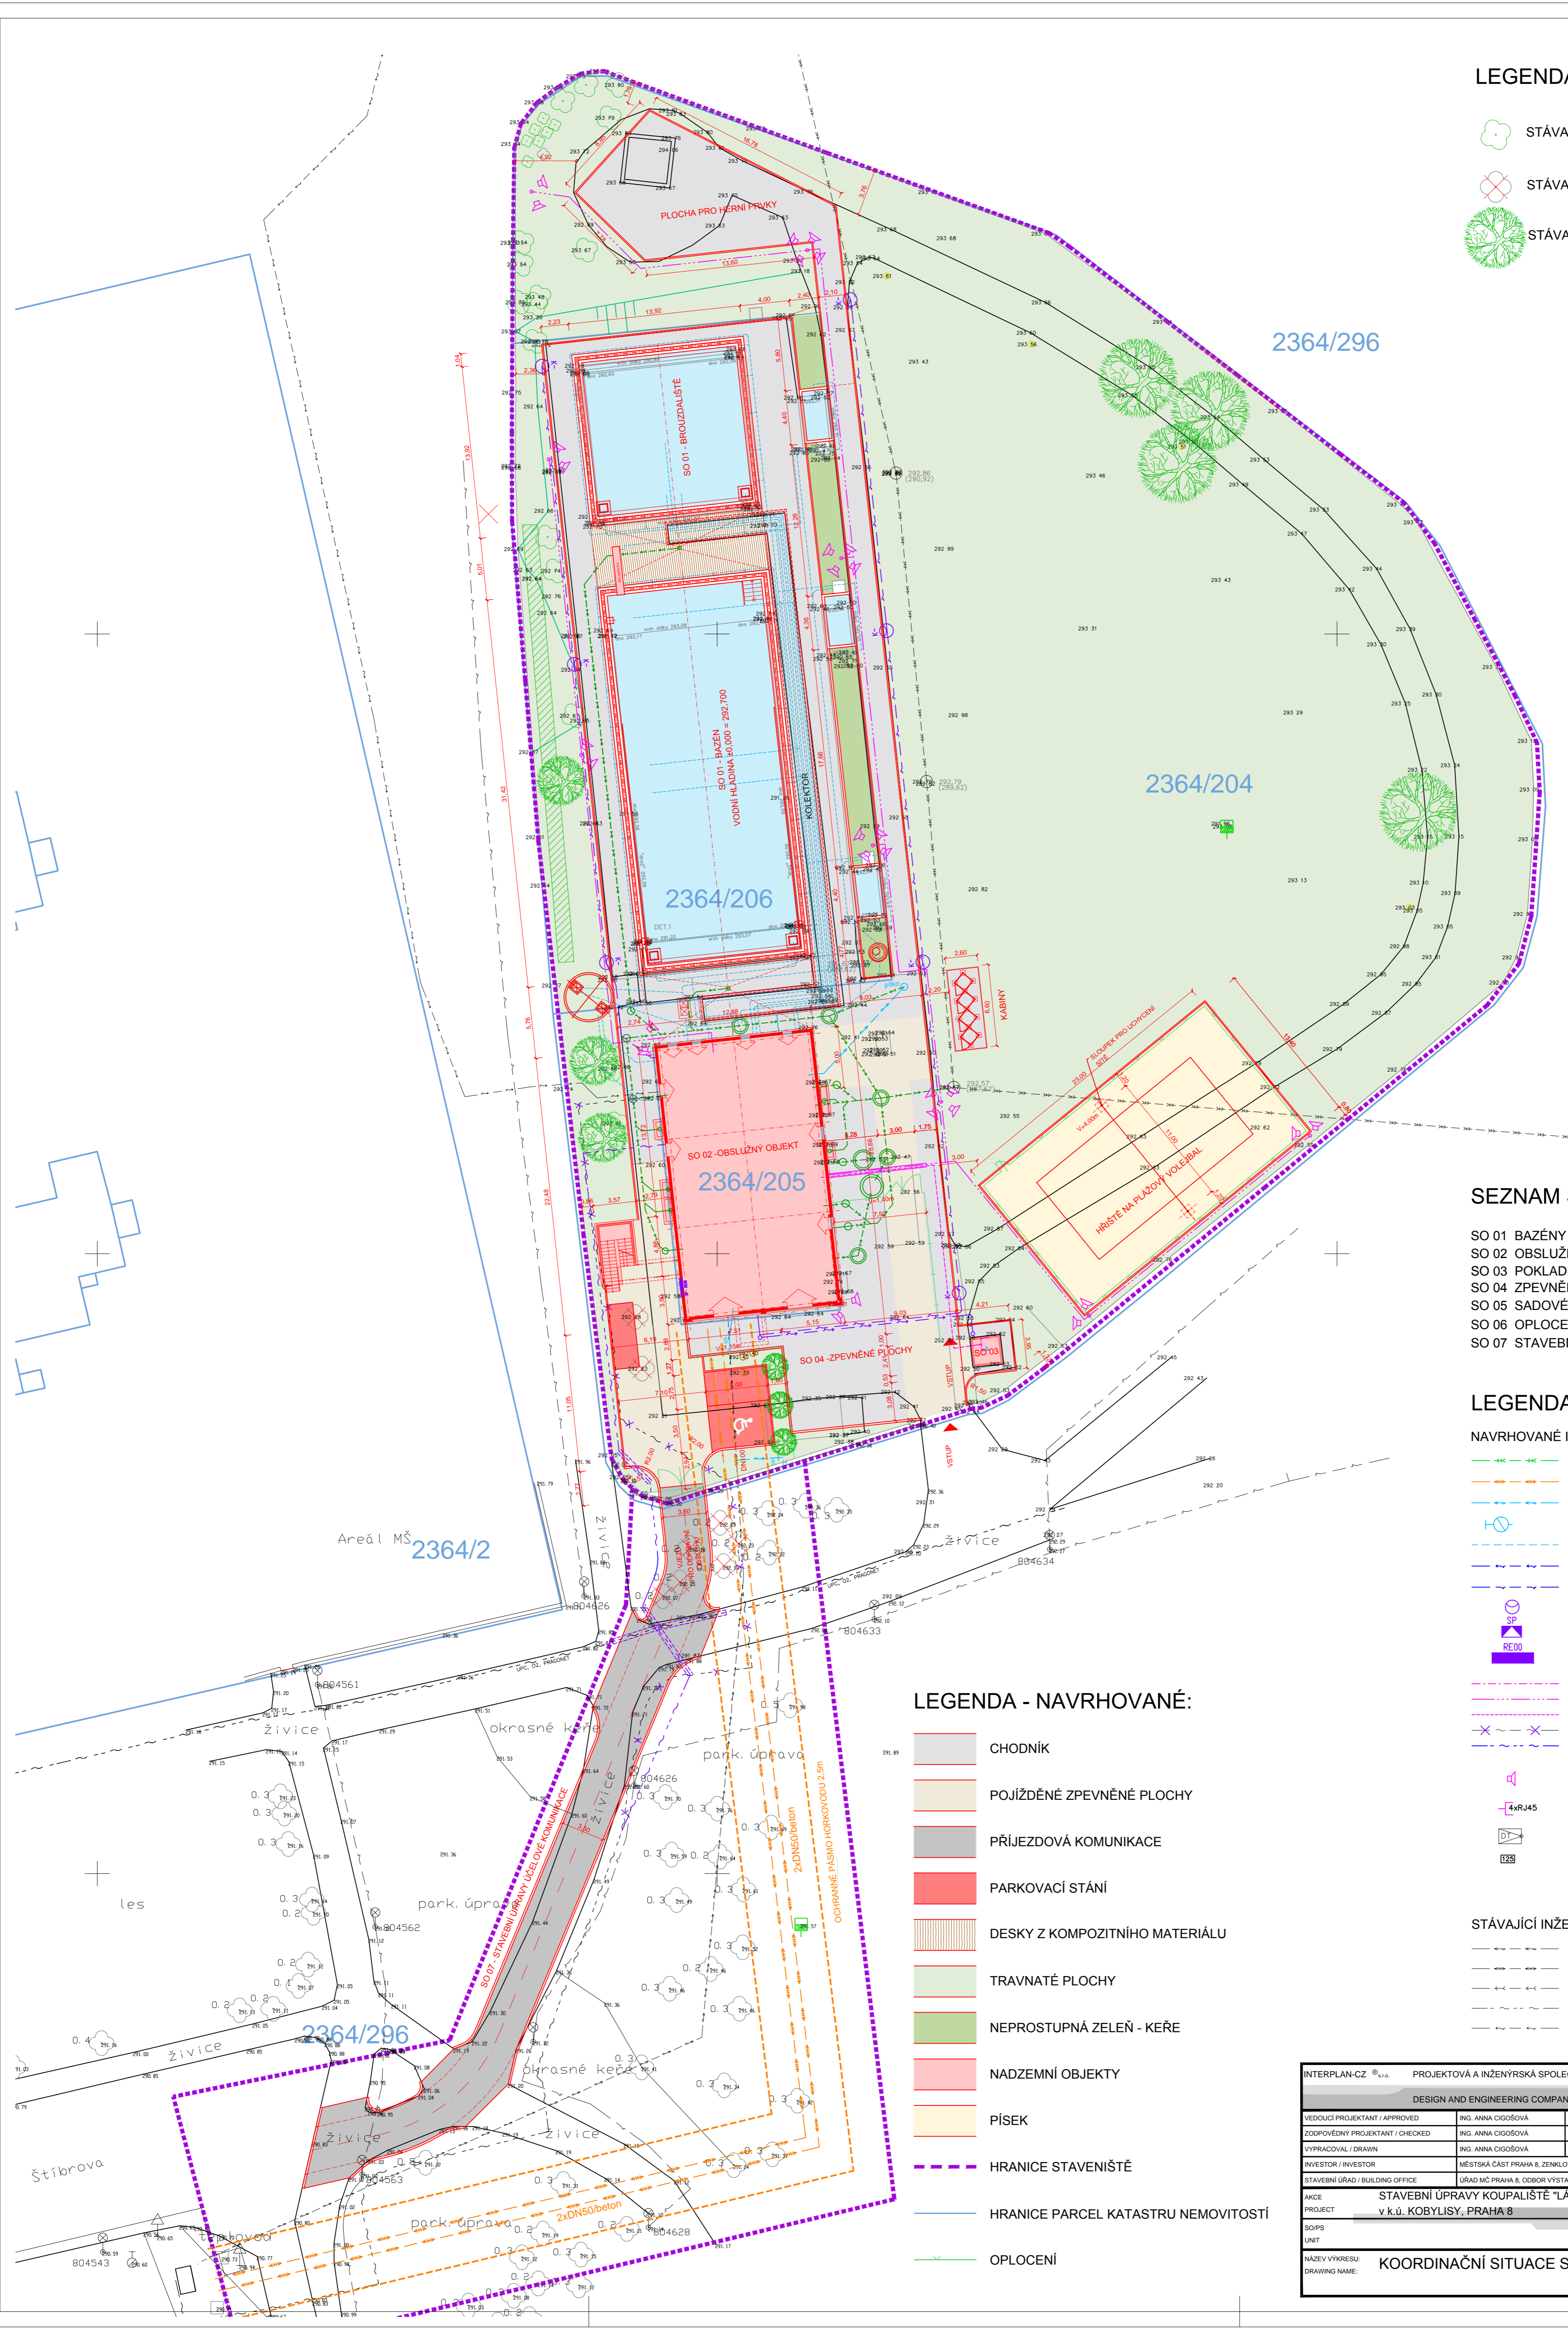


LEGENDA - ZELEŇ:

-  STÁVAJÍCÍ STROMY, KTERÉ ZŮSTANOU PONECHÁNY
-  STÁVAJÍCÍ STROMY, NAVRŽENÉ KE KÁCENÍ
-  STÁVAJÍCÍ STROMY, NAVRŽENÁ VÝSADBA









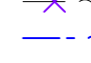





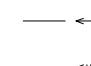



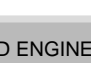


SEZNAM STAVEBNÍCH OBJEKTŮ:

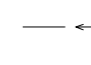
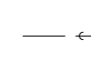


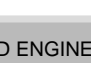
- SO 01 BAZENY
- SO 02 OBSLUŽNÝ OBJEKT
- SO 03 POKLADNA
- SO 04 ZPEVNĚNÉ PLOCHY
- SO 05 SADOVÉ ÚPRAVY
- SO 06 OPLOCENÍ, DROBNÉ OBJEKTY
- SO 07 STAVEBNÍ ÚPRAVY ÚČELOVÉ KOMUNIKACE

LEGENDA INŽENÝRSKÝCH SÍTÍ

NAVROVANÉ INŽENÝRSKÉ SÍTĚ

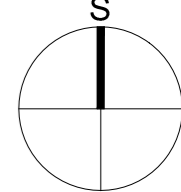
-  KANALIZACE JEDNOTNÁ
-  PŘÍPOJKA HORKOVODU
-  ROZVOD VODY
-  NOVÝ HYDRANT NA STÁVAJÍCÍ DN100
-  ROZVOD BAZENOVÉ TECHNOLOGIE
-  KABEL NN
-  VENKOVNÍ OSVĚTLENÍ
-  SVÍTIDLO VENKOVNÍHO OSVĚTLENÍ
-  SKŘÍŇ POJISKOVÁ
-  ROZVADĚČ ELEKTROMĚROVÝ
-  Areálový rozvod DT
-  Areálový rozvod MR
-  Areálový rozvod UK
-  Rušený kabel Telefonica
-  Přeložený kabel Telefonica
-  Venkovní tlakový reproduktor
-  Dvě datové dvojzásuvky RJ45
-  Tablo DT
-  Krabice KO125

STÁVAJÍCÍ INŽENÝRSKÉ SÍTĚ

-  VODOVOD
-  PODZEMNÍ HORKOVOD
-  JEDNOTNÁ KANALIZACE
-  SĎELOVACÍ KABELY
-  KABEL NN

LEGENDA - NAVRHOVANÉ:

-  CHODNÍK
-  POJÍŽDĚNÉ ZPEVNĚNÉ PLOCHY
-  PŘÍJEZDOVÁ KOMUNIKACE
-  PARKOVACÍ STÁNÍ
-  DESKY Z KOMPOZITNÍHO MATERIÁLU
-  TRAVNATÉ PLOCHY
-  NEPROSTUPNÁ ZELEŇ - KEŘE
-  NADZEMNÍ OBJEKTY
-  PÍSEK
-  HRANICE STAVENIŠTĚ
-  HRANICE PARCEL KATASTRU NEMOVITOSTÍ
-  OPLOCENÍ



INTERPLAN-CZ s.r.o. PROJEKTOVÁ A INŽENÝRSKÁ SPOLEČNOST DESIGN AND ENGINEERING COMPANY		INTER PLAN Purkyňova 79a, 612 00 Brno Czech Republic E-mail: info@interplan.cz tel: +420 541 597 544 fax: +420 541 597 223	
VEDOUcí PROJEKTANT / APPROVED	ING. ANNA ČIHOŠOVÁ	DATUM / DATE:	09/2012
ZODPOVĚDNÝ PROJEKTANT / CHECKED	ING. ANNA ČIHOŠOVÁ	FORMÁT / SIZE:	6 x A4
VYPRACOVÁNÍ / DRAWN	ING. ANNA ČIHOŠOVÁ	MĚŘÍTKO / SCALE:	1:250
INVESTOR / INVESTOR	MĚSTSKÁ ČÁST PRAHA 8, ZENKLOVA 35, 19 048 PRAHA 8 - LIBEŇ	PROJEKTOVÝ ÚKOL / PROJECT TASK:	STAVEBNÍ ÚPRAVY KOUPELIŠTĚ "LÁDVI" v k.ú. KOBYLISY, PRAHA 8
STAVEBNÍ ÚŘAD / BUILDING OFFICE	ÚŘAD MČ PRAHA 8, ODBOR VÝSTAVBY	SOBOR / FILE:	Z119912-5-0000-C0010.dwg
AKCE / PROJECT	STAVEBNÍ ÚPRAVY KOUPELIŠTĚ "LÁDVI" v k.ú. KOBYLISY, PRAHA 8	STUPĚŇ / DESIGN PHASE:	PROJEKT PRO PROVEDENÍ STAVBY
CSIPS / UNIT		PERIOD:	002
NAZEV VÝKRESU / DRAWING NAME:	KOORDINAČNÍ SITUACE STAVBY		Z119912-5-0000-C001/0