
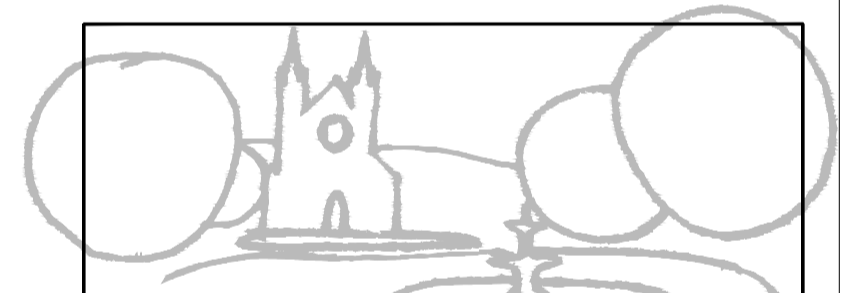


::LEGENDA::

1. Stávající prvek "Dvouhoupačka"
2. Stávající prvek "Kroucená tyč"
3. Stávající přemístěný prvek "Tyč"
4. Stávající přemístěný prvek "Provazová herní sestava"
5. Nový herní prvek "Houpací síť"
6. Nový herní prvek "Vahalová houpačka"
7. Stávající "Herní prvek na dvoupružině"
8. Nový herní prvek "Trojdílná hrazda"
9. Nový herní prvek "Velká šplhací pyramida"
10. Stávající velká herní sestava

--- Ochranné pásmo herního prvku

Popis přesouvaných a navržených herních prvků viz. průvodní zpráva

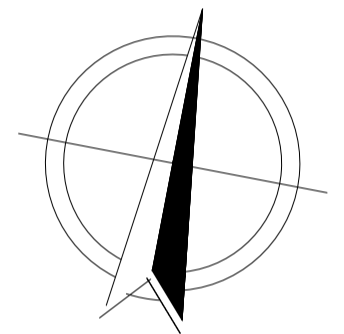

© CHEMCOMEX Praha, a.s., Elišky Přemyslovny 379 156 00 Praha - Zbraslav
 Maxim Turba, zahradní architektura, Fr. Křížka 495/36 170 00 Praha 7
 OBSAH TOTOHO VÝKRESU JE DUŠEVNÍM MAJETKEM AUTORŮ A PODLEHÁ OCHRANĚ VE SMYSLU AUTORSKÉHO ZÁKONA

AKCE:
**Revitalizace veřejného prostranství
 KARLÍNSKÉ NÁMĚSTÍ**
 p.č. 2, 335/1, 336/2, 336/1, 803/5, k.ú. Karlín

INVESTOR:
**Městská část Praha 8
 Zenklova 35
 180 48 Praha 8- Libeň**

H.I.P.:
 CHEMCOMEX Praha, a.s., Elišky Přemyslovny 379 156 00 Praha - Zbraslav
Maxim Turba
 zahradní architektura
 Ing. Maxim Turba, zahradní architektura
 Fr. Křížka 495/36 170 00 Praha 7

ODPOVĚDNÝ PROJEKTANT:
 Ing. Maxim Turba, ČKA 03 128

PODPIS:

ČÁST DOKUMENTACE:
F.2.8. - SO 10 - DĚTSKÉ HRŠTĚ

PROJEKTANT ČÁSTI:

ODPOVĚDNÝ PROJEKTANT ČÁSTI:
 Ing. Maxim Turba, ČKA 03 128

PODPIS:

OBSAH VÝKRESU:
**Situace
 rozmístění herních prvků
 Dětské hřiště**

STUPEŇ: DPS DATUM: leden 2014 FORMÁT: 4 x A4 PARÉ:

MĚŘÍTKO: 1:100 ČÍSLO VÝKRESU: **F.2.8.2**