


CELKOVÁ SITUACE 1:1000



SITUACE INŽENÝRSKÝCH SÍTÍ 1:1000

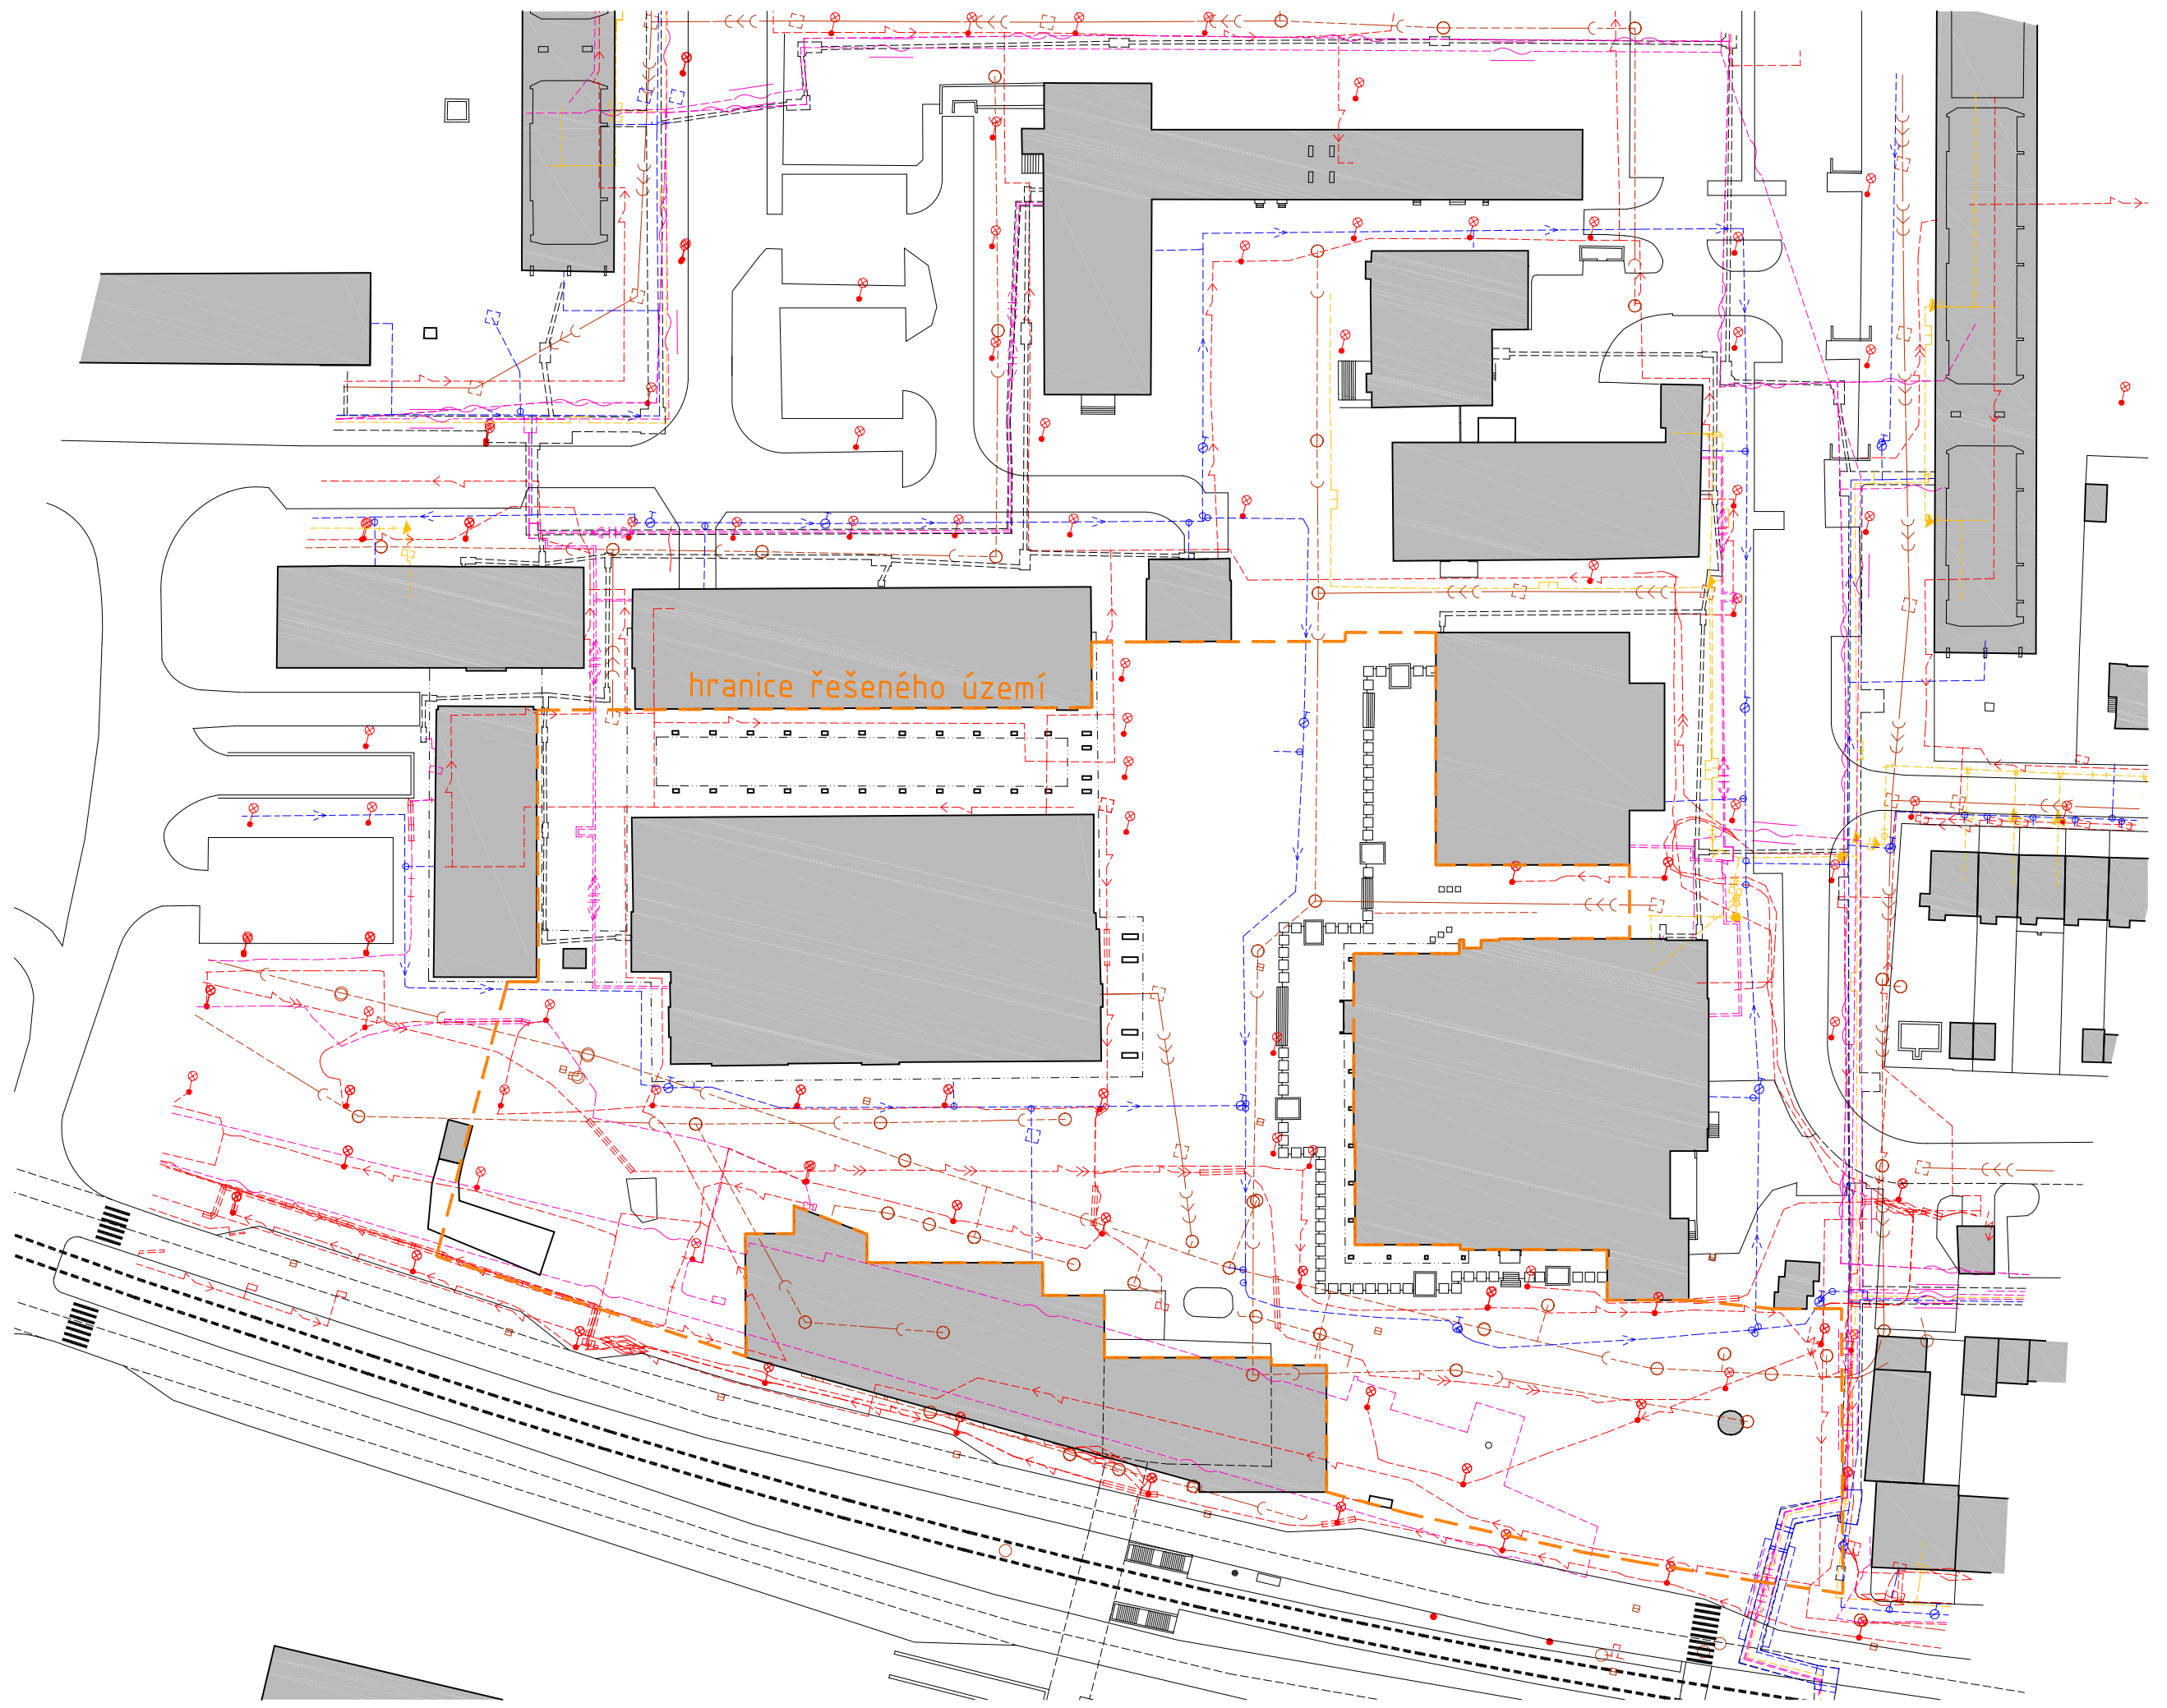