

PŘÍLOHA 7. SPECIFIKACE PŘEDMĚTU DÍLA


Specifikace předmětu Služeb

Zpracování dokumentace:

- dokumentace pro vydání územního rozhodnutí (DÚR) bude zpracována dle vyhlášky č. 62/2013 Sb., kterou se mění vyhláška č. 499/2006 Sb., o dokumentaci staveb
- dokumentace pro vydání stavebního povolení (DSP) bude zpracována dle vyhlášky č. 146/2008 Sb., o rozsahu a obsahu projektové dokumentace dopravních staveb, resp. č. 62/2013 Sb., kterou se mění vyhláška č. 499/2006 Sb., o dokumentaci staveb
- dokumentace pro zadání stavby (DZS) pro výběr dodavatele bude zpracována dle vyhlášky č. 230/2012 Sb., resp. vyhlášky č. 146/2008 Sb., o rozsahu a obsahu projektové dokumentace dopravních staveb

Rozsah projektu:

- Rozšíření v celém úseku na šířku 4,00m.
- Vybudování asfaltového povrchu až na napojení na cyklostezku v místě Negrelliho viaduktu, kde přechází cyklostezka ze stěrkového povrchu na litý asfalt. Úsek doporučený k úpravě je v délce 650m.
- Kritická místa na trase:
 - Přejezd u betonárky upřednostňuje cyklostezku před nákladní dopravou z betonárky – není nutná úprava přejezdu. Možnost doplnění vodorovného dopravního značení V7b „Místo pro přecházení“.
 - V současné trase jsou betonové bloky a betonové panely, které je nutno vyřešit.
 - Trasa se v místě podjezdu napojuje na Libeňský most, kde je použit štěrkový povrch – v rámci úpravy vytvořit asfaltový povrch i na Libeňský most na napojení cyklostezky A254.
 - Podjezd pod Libeňským mostem splňuje šířkové uspořádání. Doporučení úpravy vnitřních stěn podjezdu a doplnění osvětlení.
 - Nutno výškově upravit kanalizační šachtu, která vystupuje nad povrch cyklostezky. Sjezd pod Libeňský most je doporučeno upravit na jednotný podélný sklon.

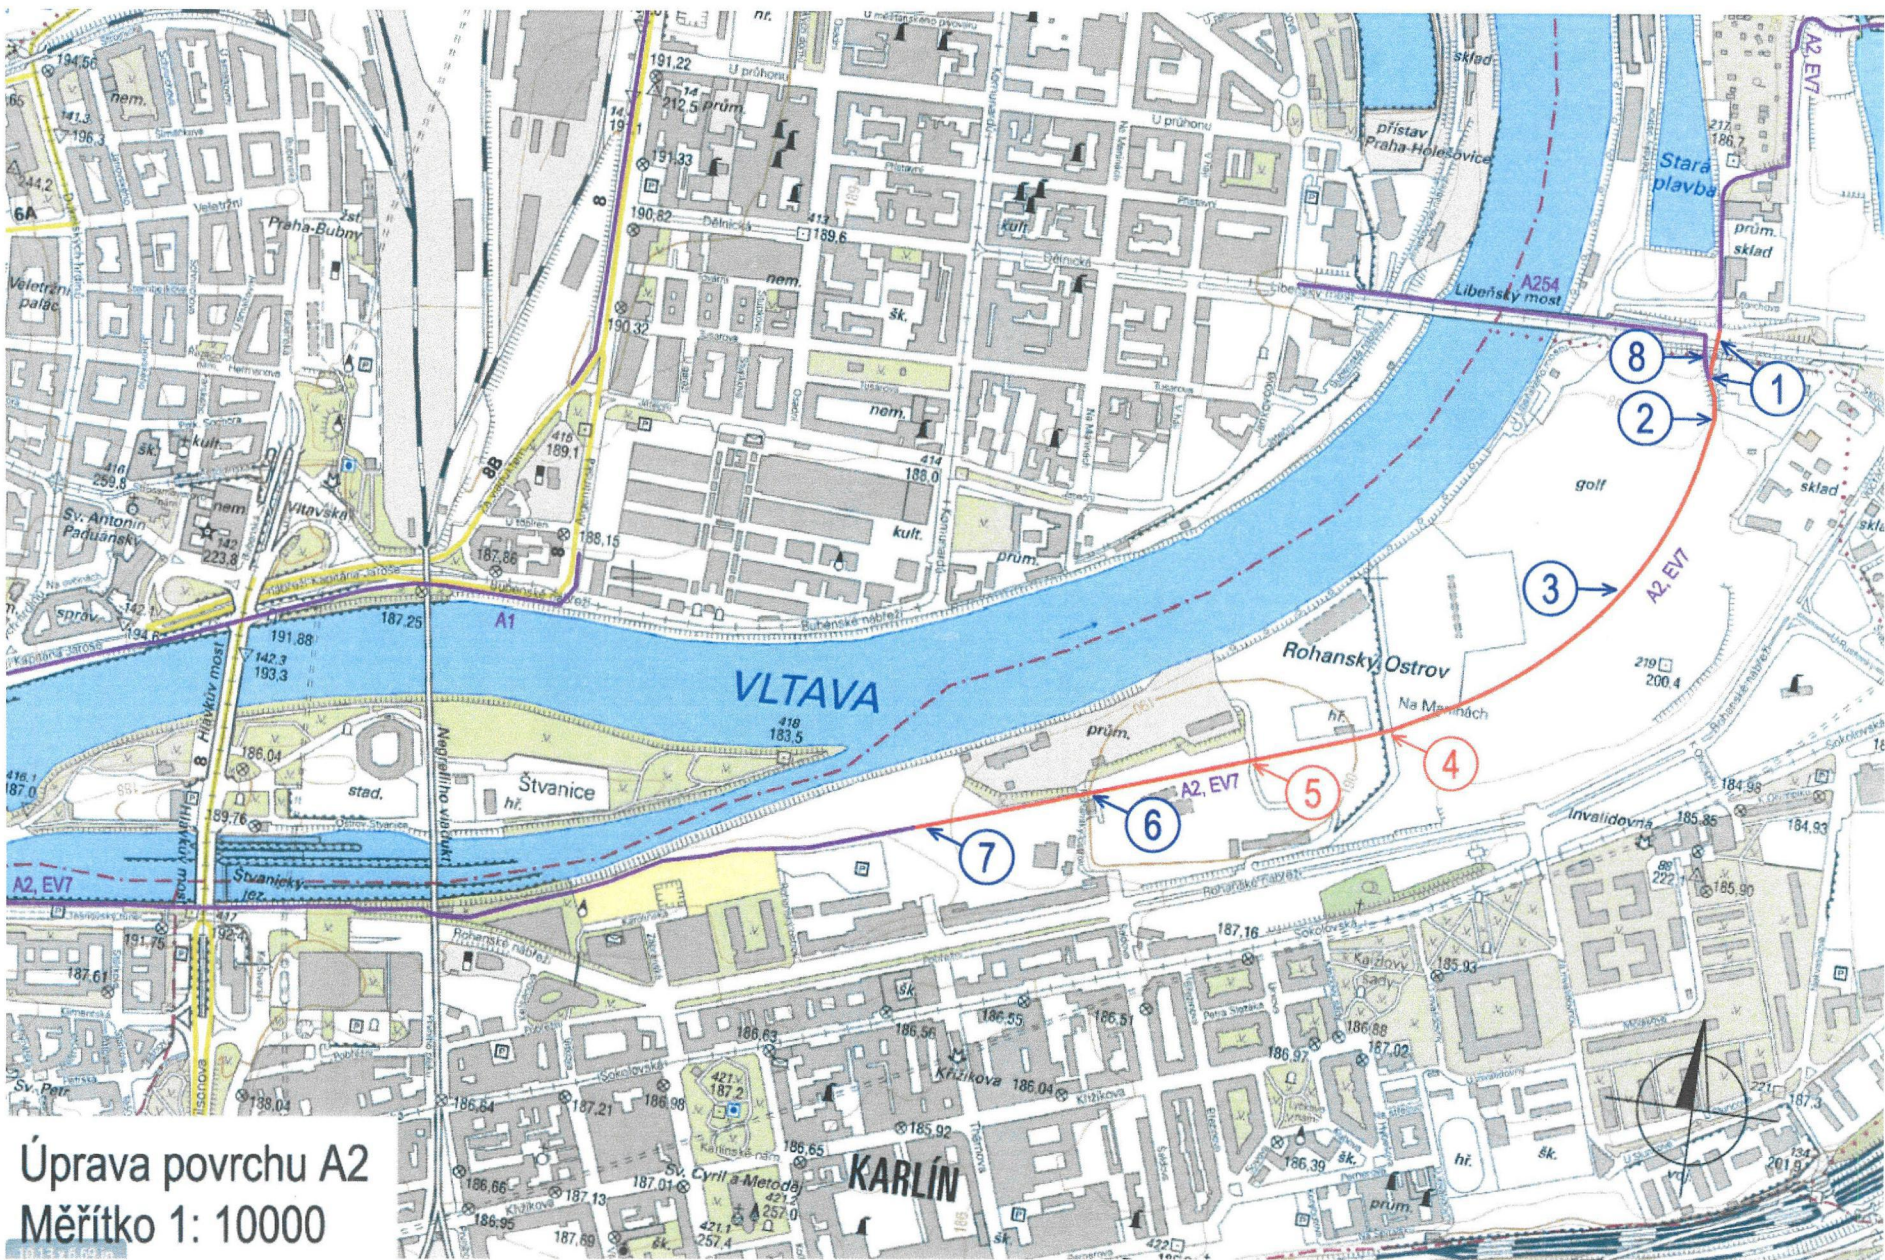

Úprava povrchu A2
Měřítko 1: 10000