STŘECHA

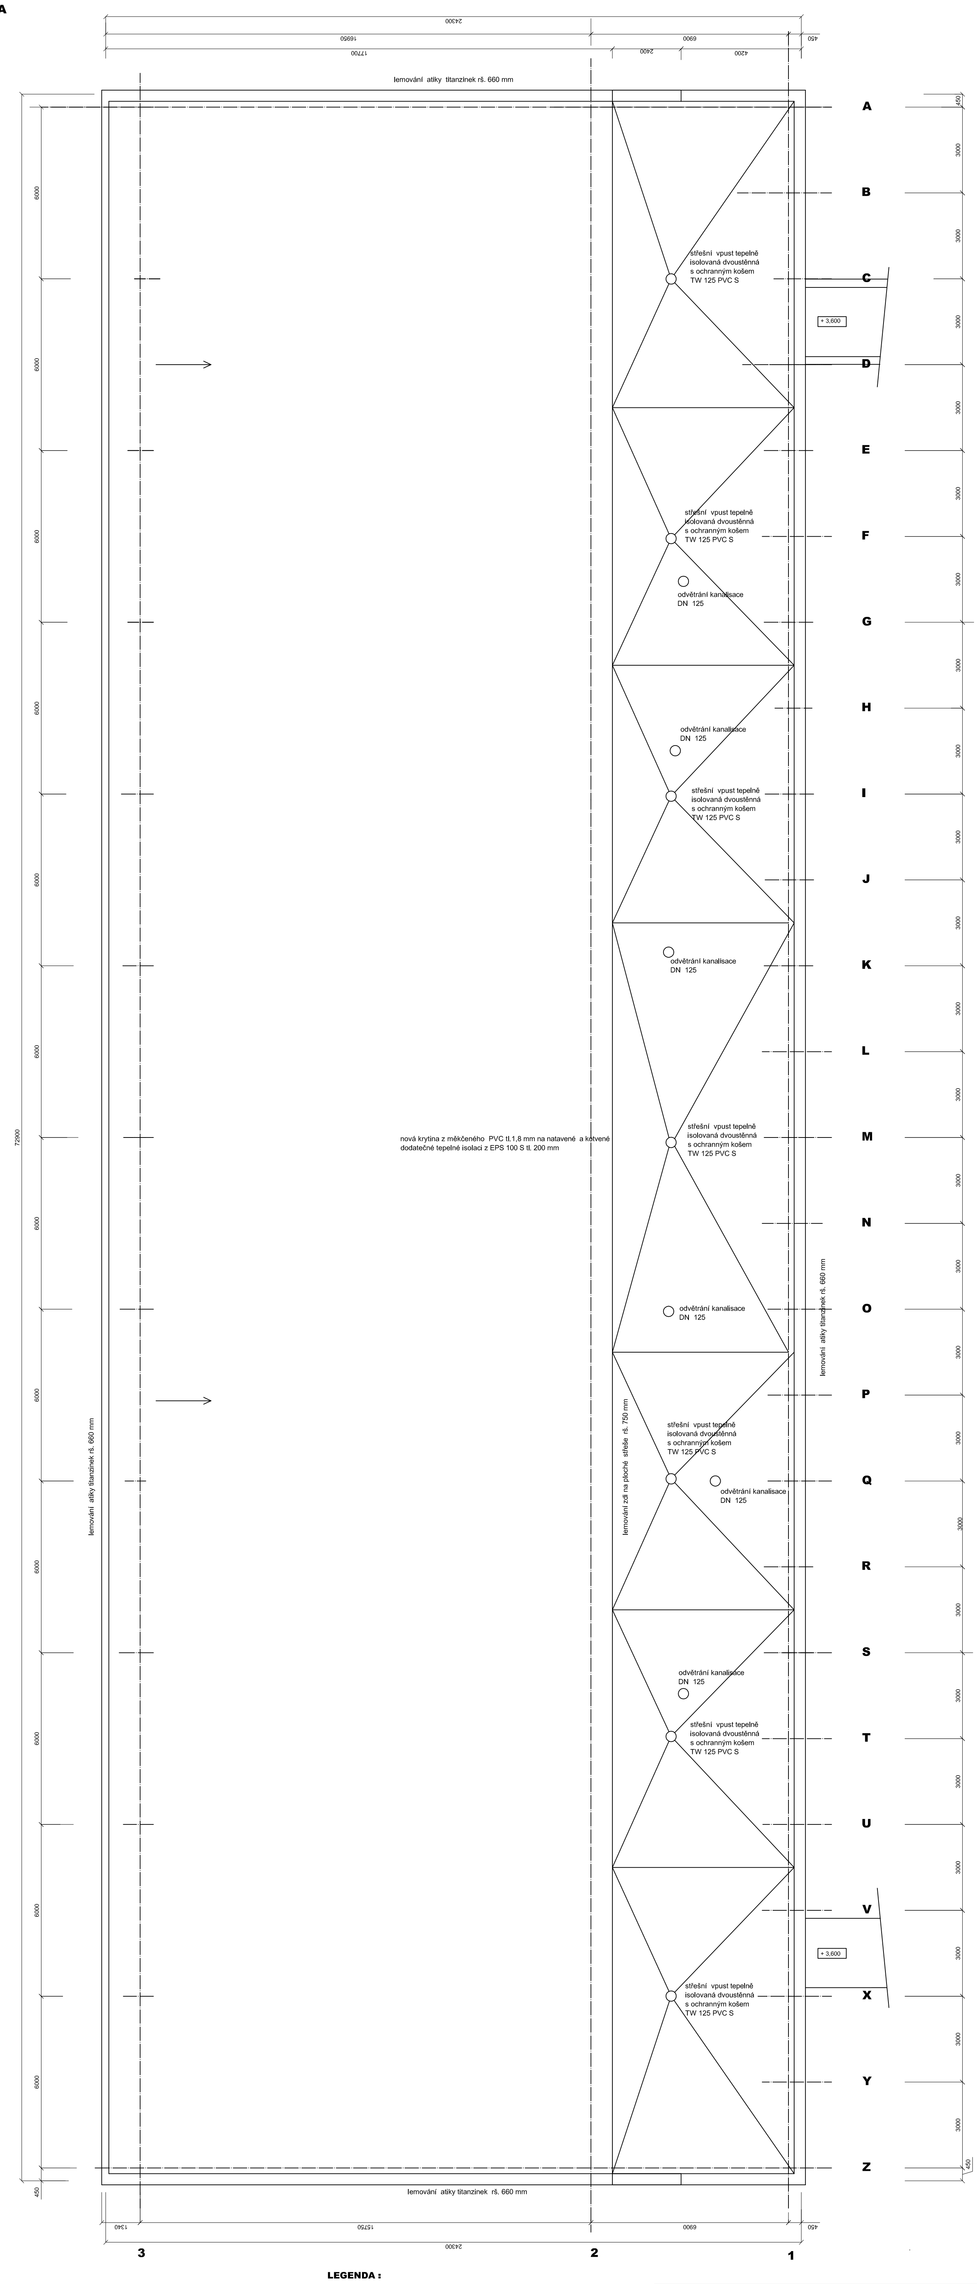

LEGENDA :

STÁV. KONSTRUKCE

ZATEPLENÍ OBV. PLÁŠTĚ

POZNÁMKA : stáv. mříže na oknech demontovat a znovu osadit

ONEGAST s.r.o., Koněvova 22, Praha 3			
Stavba:	**Snížení energetické náročnosti objektů ZŠ Ústavní, Hlivlická 400/1, 181 00 Praha 8 - Bohnice**		
Investor:	Úřad Mě části Praha 8, Zenklova 35/1, Praha 8 - Libeň		
Místo stavby:	ZŠ Ústavní, Hlivlická 400/1, Praha 8		
Část PD:	**OBJEKT T - STŘECHA**		
Část dokumentace	Zpracovatel části PD	Zodp.proj.	Stupeň PD DPS - tendrová dokumentace
stavební část	**Ing.Sadil, B.Strašíková**	**Ing.Sadil**	
Měřítko: 1:100	Zakázkové číslo:	Číslo výkresu	**E.3 -T**
Datum: 12/2012	020200		